


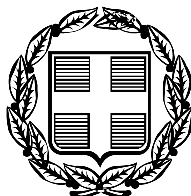

ΕΦΗΜΕΡΙΣ ΤΗΣ ΚΥΒΕΡΝΗΣΕΩΣ

ΤΗΣ ΕΛΛΗΝΙΚΗΣ ΔΗΜΟΚΡΑΤΙΑΣ

ΤΕΥΧΟΣ ΤΕΤΑΡΤΟ **Αρ. Φύλλου 1446**

30 Δεκεμβρίου 2005

ΠΕΡΙΕΧΟΜΕΝΑ

ΑΠΟΦΑΣΕΙΣ

ΑΠΟΦΑΣΕΙΣ

Αριθμ. 3078 (1)

Κήρυξη ως αναδασωτέας δημοτικής δασικής έκτασης συνολικού εμβαδού εκατόν είκοσι εννέα τετραγωνικών μέτρων (129 τ.μ.) στη θέση «Σκουριά» περιφέρειας Δημοτικού διαμερίσματος Μεστών Δήμου Μαστιχοχωρίων Ν. Χίου.

Ο ΓΕΝΙΚΟΣ ΓΡΑΜΜΑΤΕΑΣ
ΠΕΡΙΦΕΡΕΙΑΣ ΒΟΡΕΙΟΥ ΑΙΓΑΙΟΥ

Έχοντας υπόψη:

1. Τις σχετικές διατάξεις για διοικητική αποκέντρωση.
2. Τις διατάξεις της παρ. 3 του άρθρου 117 του Συντάγματος της Χώρας.
3. Τις διατάξεις του ν. 998/1979 «περί προστασίας των δασών και των δασικών εν γένει εκτάσεων της Χώρας» άρθρα 38 και 41 παρ.1 και 3.
4. Τις διατάξεις του άρθρου 1 του ν. 3208/2003 «Προστασία δασικών οικοσυστημάτων, κατάρτιση δασολογίου, ρύθμιση εμπραγμάτων δικαιωμάτων επί δασών και δασικών εν γένει εκτάσεων και άλλες διατάξεις».
5. Τις υπ' αριθμ. 160417/8.7.1980 και 182447/3049/24.9.1980 διαταγές του Υπ. Γεωργίας.
6. Την υπ' αριθμ. 3077/9.12.2005 εισήγηση της Δ/νσης Δασών Χίου για κήρυξη καταστραφείσας από πυρκαγιά, δημοτικής δασικού χαρακτήρα έκτασης ως αναδασωτέας.
7. Τις διατάξεις των άρθρων 3 και 1 των ν. 2218/1994 και ν. 2240/1994 αντίστοιχα.
8. Τις δ/ξεις του άρθρου 7 του ν. 2503/1997 «Διοίκηση, οργάνωση, στελέχωση, περιφέρειας».
9. Την υπ' αριθμ. 264/3.4.2001 απόφαση Γεν. Γραμ. Περ. Βορείου Αιγαίου (ΦΕΚ 457/Β/24.4.2001) περί μεταβίβασης αρμοδιοτήτων, αποφασίζουμε:

Κηρύσσουμε ως αναδασωτέα, με σκοπό την αποκατάσταση της δασικής βλάστησης και τον αποκλεισμό διάθεσης της για άλλο προορισμό, την ιδιωτική δασικού χαρακτήρα έκταση, συνολικού εμβαδού εκατόν είκοσι εννέα τετραγωνικών μέτρων (129 τ.μ.) στη θέση «Σκουριά» περιφέρειας Δημοτικού διαμερίσματος Μεστών Δήμου Μαστιχοχωρίων Ν. Χίου.

Η δασική βλάστηση που αποτελείται από πεύκα, πουρνάρια και ασπαλάθους καταστράφηκε από πυρκαγιά.

Η έκταση αποτυπώνεται στο από 9.12.2005 συνημμένο τοπογραφικό διάγραμμα κλίμακας 1: 250 και στον χάρτη προσανατολισμού κλίμακας 1: 5.000 του δασοπόνου Φλιούκα Απόστολου με τα στοιχεία:


1-2-3-4-1 και έχει όρια:

ΑΝΑΤΟΛΙΚΑ: Δασική έκταση.
ΔΥΤΙΚΑ: Δρόμος.
ΒΟΡΕΙΑ: Αγρός με δασική βλάστηση.
ΝΟΤΙΑ: Δασική έκταση.

Η απόφαση αυτή να δημοσιευθεί στην Εφημερίδα της Κυβέρνησεως.

Χίος, 9 Δεκεμβρίου 2005

Με εντολή Γενικού Γραμματέα Περιφέρειας
Ο Διευθυντής Δασών
ΚΩΝ/ΝΟΣ ΜΠΕΛΛΑΣ

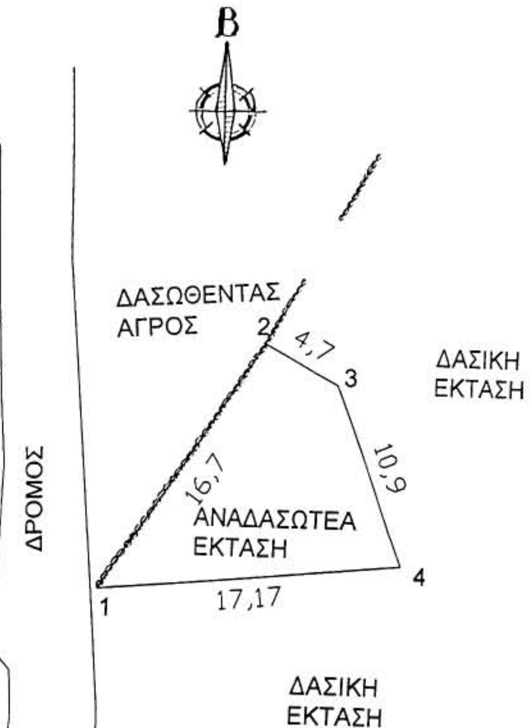

ΣΥΝΤΕΤΑΓΜΕΝΕΣ ΚΟΡΥΦΩΝ
ΑΝΑΔΑΣΩΤΕΑΣ ΕΚΤΑΣΗΣ

1. X=667588 Y=4237569
2. X=667597 Y=4237583
3. X=667601 Y=4237581
4. X=667605 Y=4237571

ΕΘΝΙΚΟ ΤΥΠΟΓΡΑΦΕΙΟ
Για τεχνικούς λόγους στο σχεδιάγραμμα
έγινε σμίκρυνση κατά ποσοστό 55 %

ΤΟΠΟΓΡΑΦΙΚΟ ΔΙΑΓΡΑΜΜΑ

ΑΝΑΔΑΣΩΤΕΑΣ ΔΗΜΟΤΙΚΗΣ ΔΑΣΙΚΗΣ
ΕΚΤΑΣΗΣ ΣΤΗ ΘΕΣΗ "ΣΚΟΥΡΙΑ" ΤΟΥ Δ.Δ
ΜΕΣΤΩΝ ΔΗΜΟΥ ΜΑΣΤΙΧΟΧΩΡΙΩΝ.
ΚΛΙΜΑΚΑ: 1:250
Ε(1,2,3,4,1) = 0,129 στρ.
ΞΗΡΟΛΙΘΙΑ

ΧΙΟΣ 09-12-2005
Ο ΣΥΝΤΑΚΤΗΣ

ΑΠΟΣΤΟΛΟΣ ΦΛΙΟΥΚΑΣ

ΧΙΟΣ 09-12 - 2005


ΕΛΕΧΘΗΚΕ ΚΑΙ ΘΕΩΡΗΘΗΚΕ
Μ.Ε.Γ.Γ.Π.Β.Α.
Ο Δ/ΝΤΗΣ ΔΑΣΩΝ ΧΙΟΥ



...ΟΣ ΜΠΕΛΛΑΣ
ΔΑΣΟΛΟΓΟΣ

ΧΑΡΤΗΣ ΠΡΟΣΑΝΑΤΟΛΙΣΜΟΥ
ΚΛΙΜΑΚΑΣ: 1:5.000
ΦΥΛΛΟ ΧΑΡΤΟΥ Γ.Υ.Σ. 6627/3
ΑΝΑΔΑΣΩΤΕΑ ΕΚΤΑΣΗ



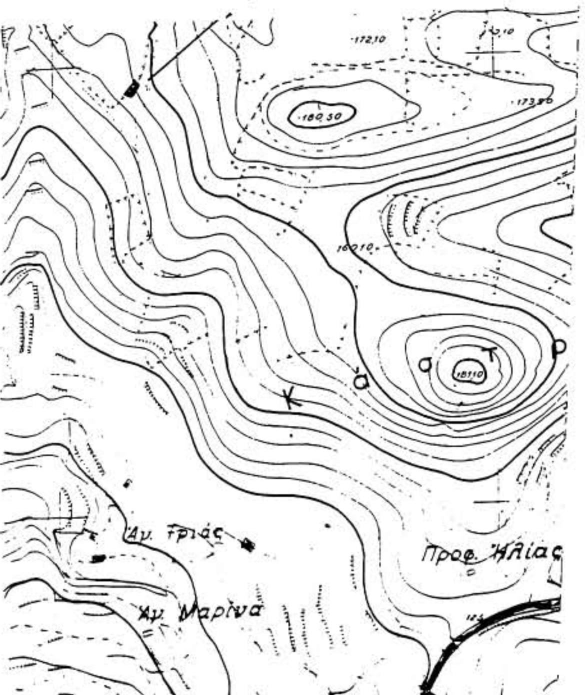

Αριθμ. 3822 (2)

Κήρυξη ως αναδασωτέας έκτασης εμβαδού 103,552 στρ. στη θέση «ΜΠΟΥΡΑΖΕΡΙ - ΚΟΥΚΟΣ» περιφέρειας του Δημ. Διαμ/τος Πρέβεζας του Δήμου Πρέβεζας του Νομού Πρέβεζας.

Ο ΓΕΝΙΚΟΣ ΓΡΑΜΜΑΤΕΑΣ ΠΕΡΙΦΕΡΕΙΑΣ ΗΠΕΙΡΟΥ

Έχοντας υπόψη :

1. Τις διατάξεις:

α) Των άρθρων 24 παρ. 1 και 117 παρ. 3 του Συντάγματος της Ελλάδας.

β) Του άρθρου 5 του ν. 3200/1955 περί διοικητικής αποκεντρώσεως όπως αυτές τροποποιήθηκαν μεταγενέστερα.

γ) Του άρθρου 7 του ν. 2503/1997 «Διοίκηση - Οργάνωση - Στελέχωση της περιφέρειας κ.λπ.».

δ) Του ν. 998/1979 «περί Προστασίας των Δασών και των Δασικών εν γένει εκτάσεων της χώρας» και ειδικότερα: δα) Του άρθρου 41 παρ. 1, δβ) Του άρθρου 38 παρ. 1, όπως ισχύουν σήμερα.

2. Τις εξής Διαταγές του Υπουργείου Αγροτικής Ανάπτυξης & Τροφίμων με αριθμ.: α) 160417/1180/9.7.1980, β) 182447/3049/24.9.1980.

3. Την υπ' αριθμ. 20538/27.9.2005 απόφαση του Γενικού Γραμματέα Περιφέρειας Ηπείρου περί μεταβίβασης αρμοδιοτήτων, εξουσιοδότησης υπογραφής αποφάσεων, κ.τ.λ. (ΦΕΚ 1450/21.10.2005 τ.Β΄).

4. Την υπ' αριθμ. 3642/5.12.2005 πρόταση της Διεύθυνσης Δασών Πρέβεζας σχετικά με την κήρυξη ως αναδασωτέας της αναφερόμενης στο θέμα έκτασης, αποφασίζουμε:

Κηρύσσουμε ως αναδασωτέα δημοτική δασική έκταση εμβαδού 103,552 στρ. (εκατόν τριών στρεμμάτων και πεντακοσίων πενήντα δύο χιλιοστών του στρέμματος).

Η έκταση αυτή, που βρίσκεται στη θέση «ΜΠΟΥΡΑΖΕΡΙ - ΚΟΥΚΟΣ» περιφέρειας του Δημ. Διαμ/τος Πρέβεζας του Δήμου Πρέβεζας του Νομού Πρέβεζας, αποτελείται από δύο δασικά πολύγωνα εκ του δημοτικού τεμαχίου με αριθ. 85 συμπληρωματικής διανομής αγροκτήματος Ανω & Κάτω Μπουραζερι έτους 1960 και περιγράφονται με τα στοιχεία: Δ1 εμβαδού 27,330 στρ., και Δ2 εμβαδού 76,222 στρ., όπως απεικονίζεται στο προσαρτημένο στην παρούσα Απόφαση μας διάγραμμα το οποίο αποτελεί αναπόσπαστο μέρος αυτής και έχει όρια:

Δ1

Ανατολικά: Γεωργικές εκτάσεις.

Δυτικά: Δρόμος.

Βόρεια: Χορτολιβαδικές εκτάσεις.

Νότια : Αναδασωτέα έκταση.

Δ2

Ανατολικά: Γεωργικές εκτάσεις.

Βόρεια: Αναδασωτέα έκταση και αγροτικές εκτ.

Δυτικά: Δρόμος.

Νότια: Αγρόκτημα Μύτικα και δασικές εκτάσεις.


Σκοποί της κήρυξης της ανωτέρω έκτασης ως αναδασωτέας είναι η διατήρηση του δασικού χαρακτήρα αυτής, ο αποκλεισμός διάθεσης της για άλλη χρήση και η αποκατάσταση της καταστραφείσης από πυρκαγιά κατά το μήνα Αύγουστο του 2005, δασικής βλάστησης αποτελούμενης από αείφυλλα πλατύφυλλα, σπάρτο και διάσπαρτα άτομα δρυός σε ποσοστό 40-80%.

Με την απόφαση αυτή δεν προκαλείται καμιά δαπάνη σε βάρος του Κρατικού Προϋπολογισμού.

Η απόφαση αυτή να δημοσιευθεί στην Εφημερίδα της Κυβερνήσεως.

Ιωάννινα, 20 Δεκεμβρίου 2005

Ο Γενικός Γραμματέας Περιφέρειας
ΔΗΜΗΤΡΙΟΣ Γ. ΠΑΝΟΖΑΧΟΣ

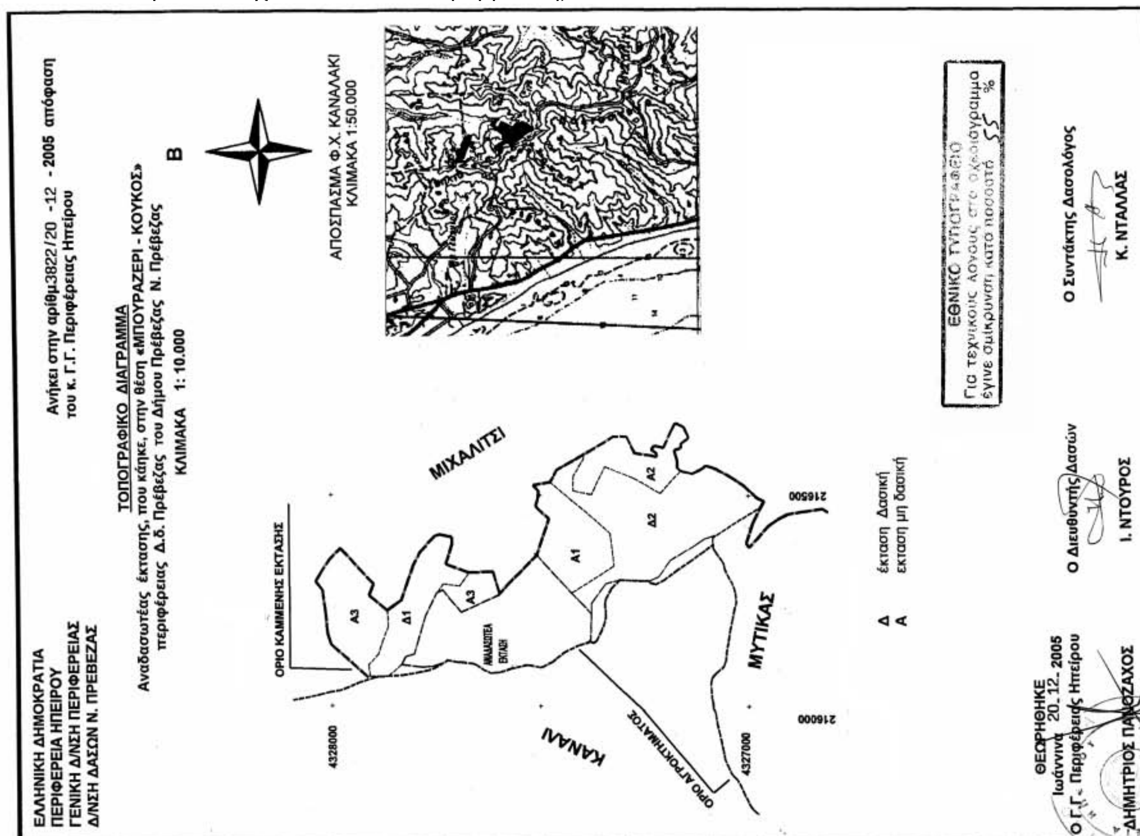

Αριθμ. 3821 (3)

Κήρυξη ως αναδασωτέας έκτασης εμβαδού 759,542 στρ. στη θέση «ΒΑΣΙΛΑΚΗ-ΜΠΑΚΑΡΑ-ΚΟΥΚΟΣ» περιφέρειας του Δημ. Διαμ/τος Καναλιού του Δήμου Ζαλόγγου του Νομού Πρέβεζας.

Ο ΓΕΝΙΚΟΣ ΓΡΑΜΜΑΤΕΑΣ ΠΕΡΙΦΕΡΕΙΑΣ ΗΠΕΙΡΟΥ

Έχοντας υπόψη:

1. Τις διατάξεις:

α) Των άρθρων 24 παρ. 1 και 117 παρ. 3 του Συντάγματος της Ελλάδας.

β) Του άρθρου 5 του ν. 3200/1955 περί διοικητικής αποκεντρώσεως όπως αυτές τροποποιήθηκαν μεταγενέστερα.

γ) Του άρθρου 7 του ν. 2503/1997 «Διοίκηση - Οργάνωση - Στελέχωση της περιφέρειας κ.λπ.»

δ) Του ν. 998/1979 «περί Προστασίας των Δασών και των Δασικών εν γένει εκτάσεων της χώρας» και ειδικότερα: δα) Του άρθρου 41 παρ. 1, δβ) Του άρθρου 38 παρ. 1, όπως ισχύουν σήμερα.

2. Τις εξής Διαταγές του Υπουργείου Αγροτικής Ανάπτυξης & Τροφίμων με αριθμ.: α) 160417/1180/9.7.1980, β) 182447/3049/24.9.1980.

3. Την υπ' αριθμ. 20538/27.9.2005 απόφαση του Γενικού Γραμματέα Περιφέρειας Ηπείρου περί μεταβίβασης αρμοδιοτήτων, εξουσιοδότησης υπογραφής αποφάσεων, κ.τ.λ. (ΦΕΚ 1450/21.10.2005 τ. Β΄).

4. Την υπ' αριθμ. 3641/5.12.2005 πρόταση της Διεύθυνσης Δασών Πρέβεζας σχετικά με την κήρυξη ως αναδασωτέας της αναφερόμενης στο θέμα έκτασης, αποφασίζουμε:

Κηρύσσουμε ως αναδασωτέα δημοτική δασική έκταση εμβαδού 759,542 στρ. (επτακοσίων πενήντα εννέα και πεντακοσίων σαράντα δύο χιλιοστών του στρέμματος).

Η έκταση αυτή, που βρίσκεται στη θέση «ΒΑΣΙΛΑΚΗ-ΜΠΑΚΑΡΑ-ΚΟΥΚΟΣ» περιφέρειας του Δημ. Διαμ/τος Καναλιού του Δήμου Ζαλόγγου του Νομού Πρέβεζας, αποτελείται από τρία δασικά πολύγωνα εκ του δημοτικού τεμαχίου με αριθ. 517 διανομής αγροκτήματος Καναλιού έτους 1939 και περιγράφονται με τα στοιχεία: Δ1 εμβαδού 24,372 στρ., Δ2 εμβαδού 47,247 στρ. και Δ3, εμβαδού 687,923 στρ, όπως απεικονίζεται στο προσαρτημένο στην παρούσα απόφασή μας διάγραμμα το οποίο αποτελεί αναπόσπαστο μέρος αυτής και έχει όρια:

Ανατολικά: Γεωργικές εκτάσεις και δρόμος.

Δυτικά: Γεωργικές εκτάσεις.

Βόρεια: Γεωργικές εκτάσεις (κληροτεμάχια).

Νότια: Αγρόκτημα Μύτικα Δήμου Πρέβεζας.

Σκοποί της κήρυξης της ανωτέρω έκτασης ως αναδασωτέας είναι η διατήρηση του δασικού χαρακτήρα αυτής, ο αποκλεισμός διάθεσης της για άλλη χρήση και η αποκατάσταση της καταστραφείσης από πυρκαγιά κατά το μήνα Αύγουστο του 2005, δασικής βλάστησης αποτελούμενης από αείφυλλα πλατύφυλλα, σπάρτο και διάσπαρτα άτομα δρυός σε ποσοστό 40-80%.


Με την απόφαση αυτή δεν προκαλείται καμιά δαπάνη σε βάρος του Κρατικού Προϋπολογισμού.

Η απόφαση αυτή να δημοσιευθεί στην Εφημερίδα της Κυβερνήσεως.

Ιωάννινα, 20 Δεκεμβρίου 2005

Ο Γενικός Γραμματέας Περιφέρειας

ΔΗΜΗΤΡΙΟΣ Γ. ΠΑΝΟΖΑΧΟΣ

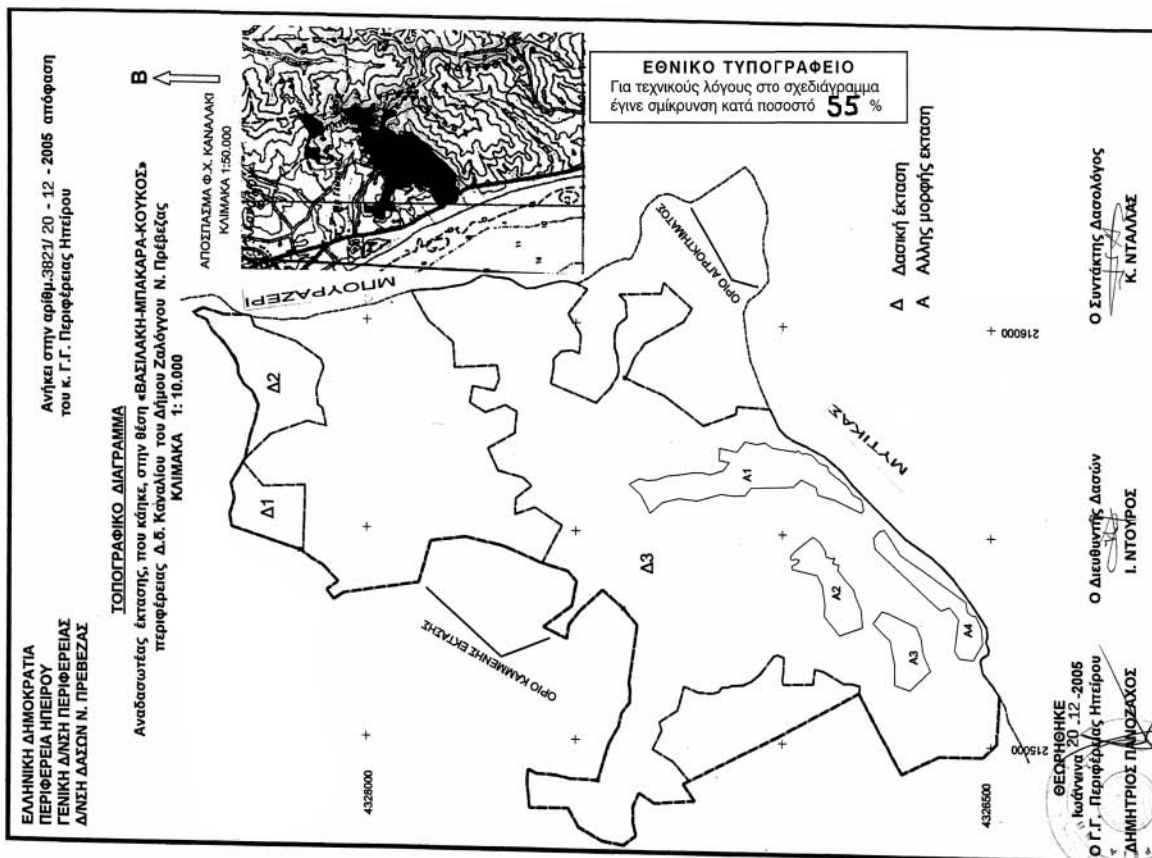

Αριθμ. 7514 (4)

Επικύρωση καθορισμού οριογραμμών των υδατορεμάτων α) Ερειπίων Ομαλού, οικισμού Ομαλού ευρισκομένου στην περιοχή του Δ.Δ.Βυρώνειας και β) Κάτω Ρου Σουλτανίτσας ευρισκομένου στην περιοχή του Δ.Δ. Νέου Πετριτσίου, του Δήμου Πετριτσίου Ν. Σερρών.

Ο ΓΕΝΙΚΟΣ ΓΡΑΜΜΑΤΕΑΣ
ΠΕΡΙΦΕΡΕΙΑΣ ΚΕΝΤΡΙΚΗΣ ΜΑΚΕΔΟΝΙΑΣ

Έχοντας υπόψη:

1. Τις διατάξεις του ν. 1558/1985 «Κυβέρνηση και Κυβερνητικά όργανα».

2. Τον ν. 1622/1986 «Τοπική αυτοδιοίκηση, Περιφερειακή ανάπτυξη και δημοκρατικός προγραμματισμός».

3.Τις διατάξεις του π.δ. 71/1993 «Καθορισμός αρμοδιοτήτων που διατηρούνται από τον Υπουργό και τις Περιφερειακές Αρχές ή όργανα διανομαρχιακού επιπέδου της Γ.Γ. Δημ Έργων του ΥΠΕΧΩΔΕ.

4. Τις διατάξεις του ν. 2503/1997 «Διοίκηση, οργάνωση, στελέχωση της Περιφέρειας, ρύθμιση θεμάτων για την τοπική αυτοδιοίκηση και άλλες διατάξεις».

5. Την 5631/26.7.2000 απόφαση του Γενικού Γραμματέα Περιφέρειας Κεντρικής Μακεδονίας «Ορισμός εισηγητών και μεταβίβαση εξουσίας υπογραφής «Με εντολή Γενικού Γραμματέα» αποφάσεων, εγγράφων και άλλων πράξεων στον Γενικό Διευθυντή, στους Προϊσταμένους Διευθύνσεων κ.λ.π.».

6. Τις διατάξεις του άρθρου 6 του ν. 880/1979, όπως τροποποιήθηκε με το άρθρο 5 του ν. 3010/2002 (ΦΕΚ 91/τ.Α΄/25.4.2002).

7. Τα υπ' αριθμ. Τ.Τ.3212/17.11.2005 και Τ.Τ. 357/17.11.2005 έγγραφα της Δ/νσης Τεχνικών Υπηρεσιών Ν.Α Σερρών, με τα οποία μας διαβίβασε προς επικύρωση τους φακέλους των υπόψη οριοθετήσεων.

8. Την υπ' αριθμ. 146/2005 απόφαση Δημοτικού Συμβουλίου Δήμου Πετριτσίου Ν. Σερρών που είναι υπέρ των υπόψη οριοθετήσεων.

9. Τις αποφάσεις με αριθμ.πρωτ.3212/17.11.2005 και 3357/17-11-2005 της Δ/νσης Τεχνικών Υπηρεσιών Ν.Α. Σερρών για τον καθορισμό οριογραμμών των ρεμάτων στις περιοχές του θέματος καθώς και τα αντίστοιχα τοπογραφικά διαγράμματα υπό κλίμακα 1: 500 (σε τρία φύλλα) επί των οποίων καθορίσθηκαν με κόκκινη γραμμή από την παραπάνω υπηρεσία οι οριογραμμές των ρεμάτων.

Και επειδή:

1. Ο καθορισμός των υπόψη οριογραμμών έγινε από την Δ/νση Τεχνικών Υπηρεσιών Ν.Α. Σερρών σύμφωνα με τα προβλεπόμενα από τον ισχύοντα νόμο επί θεωρημένων Οριζοντιογραφιών 1: 500.

2. Οι φάκελοι των υπόψη οριοθετήσεων είναι πλήρης, περιλάμβαναν δε εκτός των στις παραγράφου 8 και 9 της παραπάνω ενότητας αναφερομένων και Τεχνικές Εκθέσεις των Οριοθετήσεων ρεμάτων που συντάχθηκαν από μελετητική ομάδα.

3. Οι παραπάνω Εκθέσεις ελέγχθηκαν από την Δ/νση Τεχνικών Υπηρεσιών Ν.Α. Σερρών, αποφασίζουμε:

1. Την Επικύρωση του καθορισμού οριογραμμών των υδατορεμάτων α) Ερειπίων Ομαλού, οικισμού Ομαλού ευρισκομένου στην περιοχή του Δ.Δ.Βυρώνειας και β) Κάτω Ρου Σουλτανίτσας ευρισκομένου στην περιοχή του Δ.Δ. Νέου Πετριτσίου του Δήμου Πετριτσίου Ν.Σερρών, όπως καθορίσθηκαν με τις υπ' αριθμ. 3212/17.11.2005 και 3357/17.11.2005 αποφάσεις της Δ/νσης Τεχνικών Υπηρεσιών Ν.Α.Σερρών και εμφανίζονται με κόκκινη γραμμή σε τοπογραφικά διαγράμματα υπό. Κλίμακα 1: 500 (τρία φύλλα).

2. Τη δημοσίευση της παρούσας απόφασης στην Εφημερίδα της Κυβερνήσεως μαζί με τα αντίστοιχα Τοπογραφικά διαγράμματα σε σμίκρυνση.

Η απόφαση αυτή να δημοσιευθεί στην Εφημερίδα της Κυβερνήσεως.

Θεσσαλονίκη, 16 Δεκεμβρίου 2005

Ο Γενικός Γραμματέας Περιφέρειας
ΓΕΩΡΓΙΟΣ ΤΣΙΟΤΡΑΣ

ΕΛΛΗΝΙΚΗ ΔΗΜΟΚΡΑΤΙΑ
ΠΕΡΙΦΕΡΕΙΑ Κ. ΜΑΚΕΔΟΝΙΑΣ
ΝΟΜΟΣ ΣΕΡΡΩΝ
ΔΗΜΟΣ ΠΕΤΡΙΤΣΙΟΥ

ΕΡΓΟ : ΟΡΙΟΘΕΤΗΣΗ ΡΕΜΑΤΟΣ [illegible] ΟΜΑΛΟΥ

ΤΟΠΟΘΕΣΙΑ : ΟΙΚΙΣΜΟΣ ΟΜΑΛΟΥ Δ.Δ. ΒΥΡΩΝΕΙΑΣ ΤΟΥ ΔΗΜΟΥ ΠΕΤΡΙΤΣΙΟΥ Ν. ΣΕΡΡΩΝ

ΜΕΛΕΤΗΤΗΣ :

ΣΧΕΔΙΟ : ΤΟΠΟΓΡΑΦΙΚΗ ΑΠΟΤΥΠΩΣΗ ΡΕΜΑΤΟΣ


ΚΛΙΜΑΚΑ : 1 : 500

Ο ΜΕΛΕΤΗΤΗΣ ΕΛΕΓΧΘΗΚΕ

ΔΗΜΟΣΙΑ ΕΚΤΑΣΗ

ΝΟΤΙΑ ΑΠΟ ΤΗ ΣΙΔΗΡΟΔΡΟΜΙΚΗ ΓΡΑΜΜΗ
ΤΟΥ Ο.Σ.Ε. ΔΕΝ ΥΠΑΡΧΕΙ ΑΞΟΝΑΣ ΤΗΣ
ΚΟΙΤΗΣ ΤΟΥ ΧΕΙΜΑΡΡΟΥ ΚΑΙ ΘΑ ΠΡΕΠΕΙ
ΝΑ ΔΙΑΝΟΙΧΘΕΙ ΔΙΩΡΥΓΑ ΥΔΡΑΥΛΙΚΗΣ
ΕΠΙΚΟΙΝΩΝΙΑΣ ΜΕ ΤΟ ΚΑΤΑΝΤΙ ΚΑΝΑΛΙ

ΕΘΝΙΚΟ ΤΥΠΟΓΡΑΦΕΙΟ
Για τεχνικούς λόγους στο σχεδιάγραμμα
έγινε σμίκρυνση κατά ποσοστό 80 %

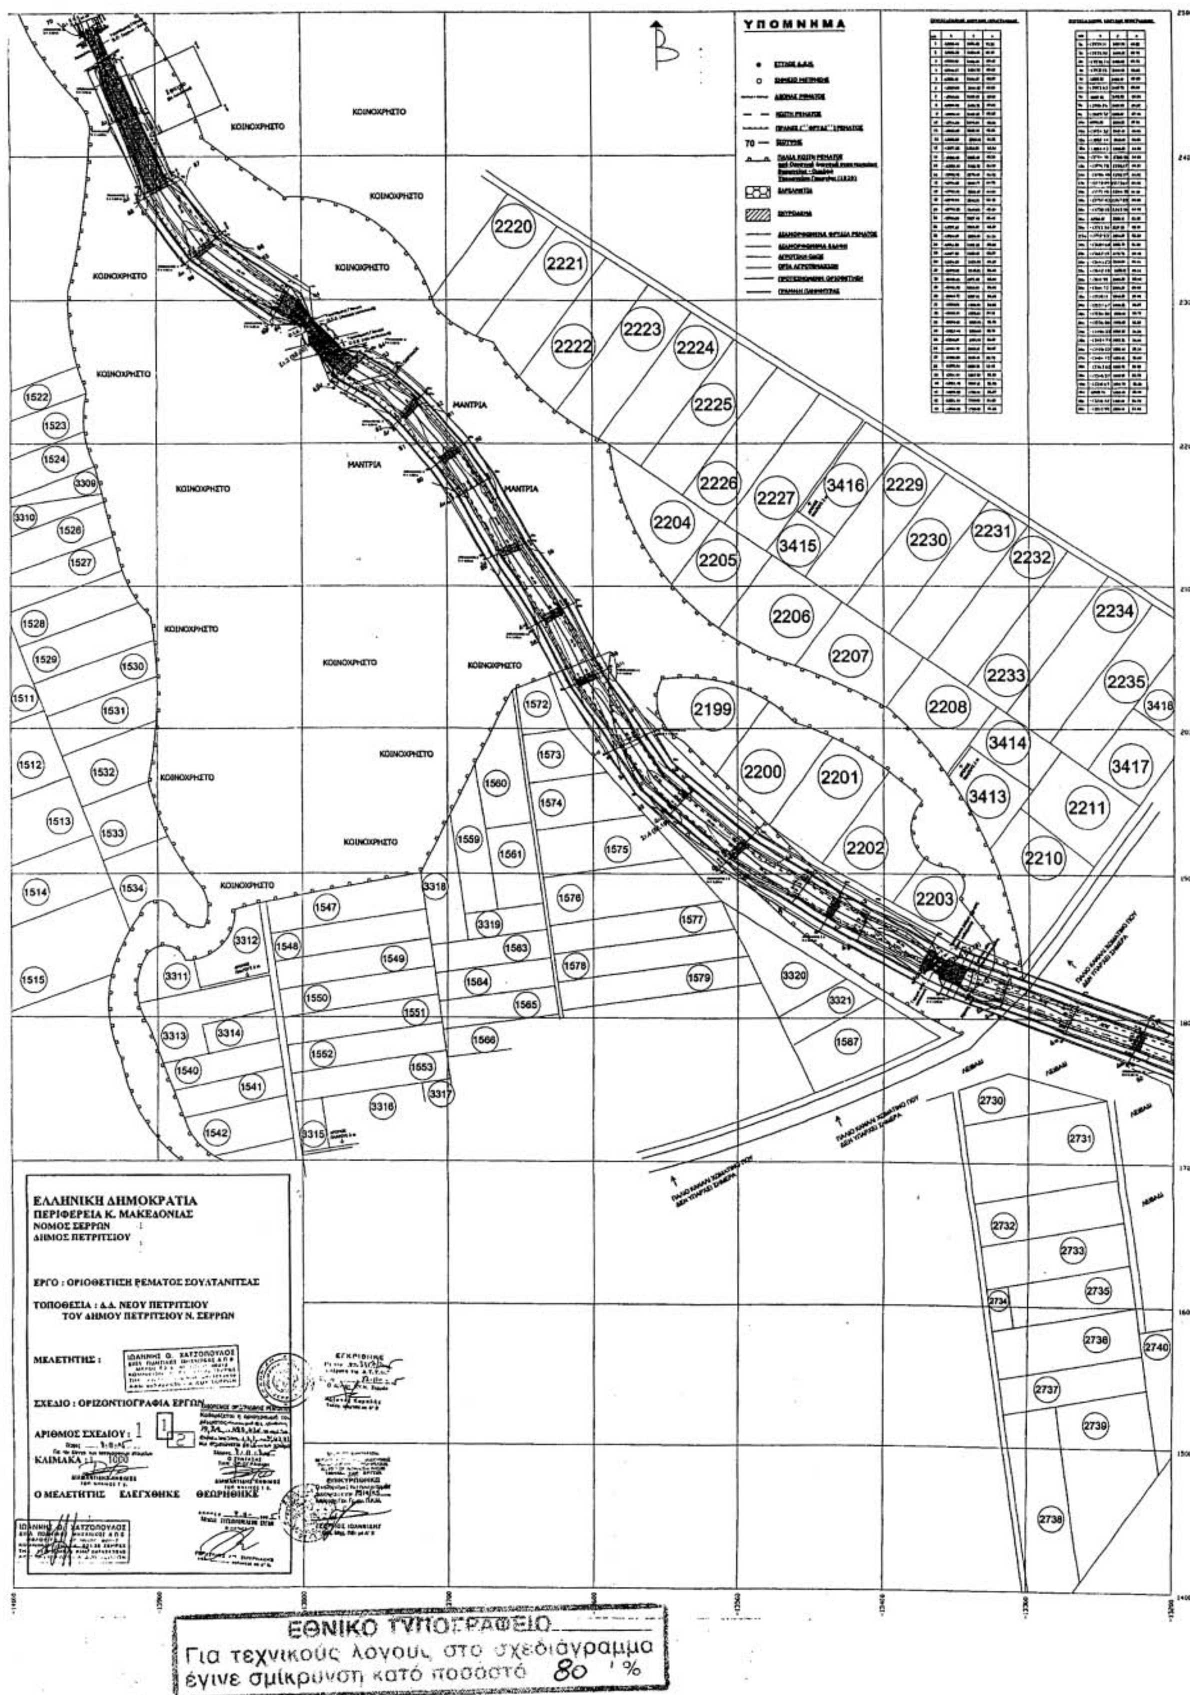

ΕΘΝΙΚΟ ΤΥΠΟΓΡΑΦΕΙΟ
Για τεχνικούς λόγους στο σχεδιάγραμμα
έγινε σμίκρυνση κατό ποσοστό 80 %

ΕΘΝΙΚΟ ΤΥΠΟΓΡΑΦΕΙΟ
Για τεχνικούς λόγους στο σχεδιάγραμμα έγινε σμίκρυνση κατά ποσοστό 80 %